




ホール2
 スクール形式 : 54 席

非常口	設置物禁止エリア	アラーム弁室	消火栓	非常電話	非常用エレベーター	放水口	非常用コンセント	避難階段	常設ボタン	コンセントのみ コンセント+HDMI コンセント+LAN	コンセントのみ コンセント+LAN(CAT5E)	マイク/スピーカーコンセント 壁接続口 <ul style="list-style-type: none"> ★ 音声出力 LR ★ 映像 ★ 電源制御 ★ 制御 ★ TV 共聴 	ブラインドコントロール 内線電話機 照明スイッチ 空調スイッチ
非常入口	粉末消火器 (置き型)	強化液消火器 (置き型)	粉末消火器 (埋込み型)	強化液消火器 (埋込み型)	煙スイッチ	シャッタースイッチ	常設スクリーン						

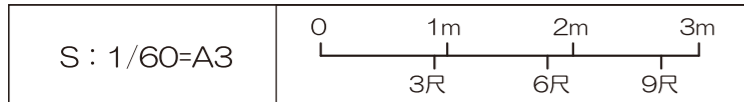

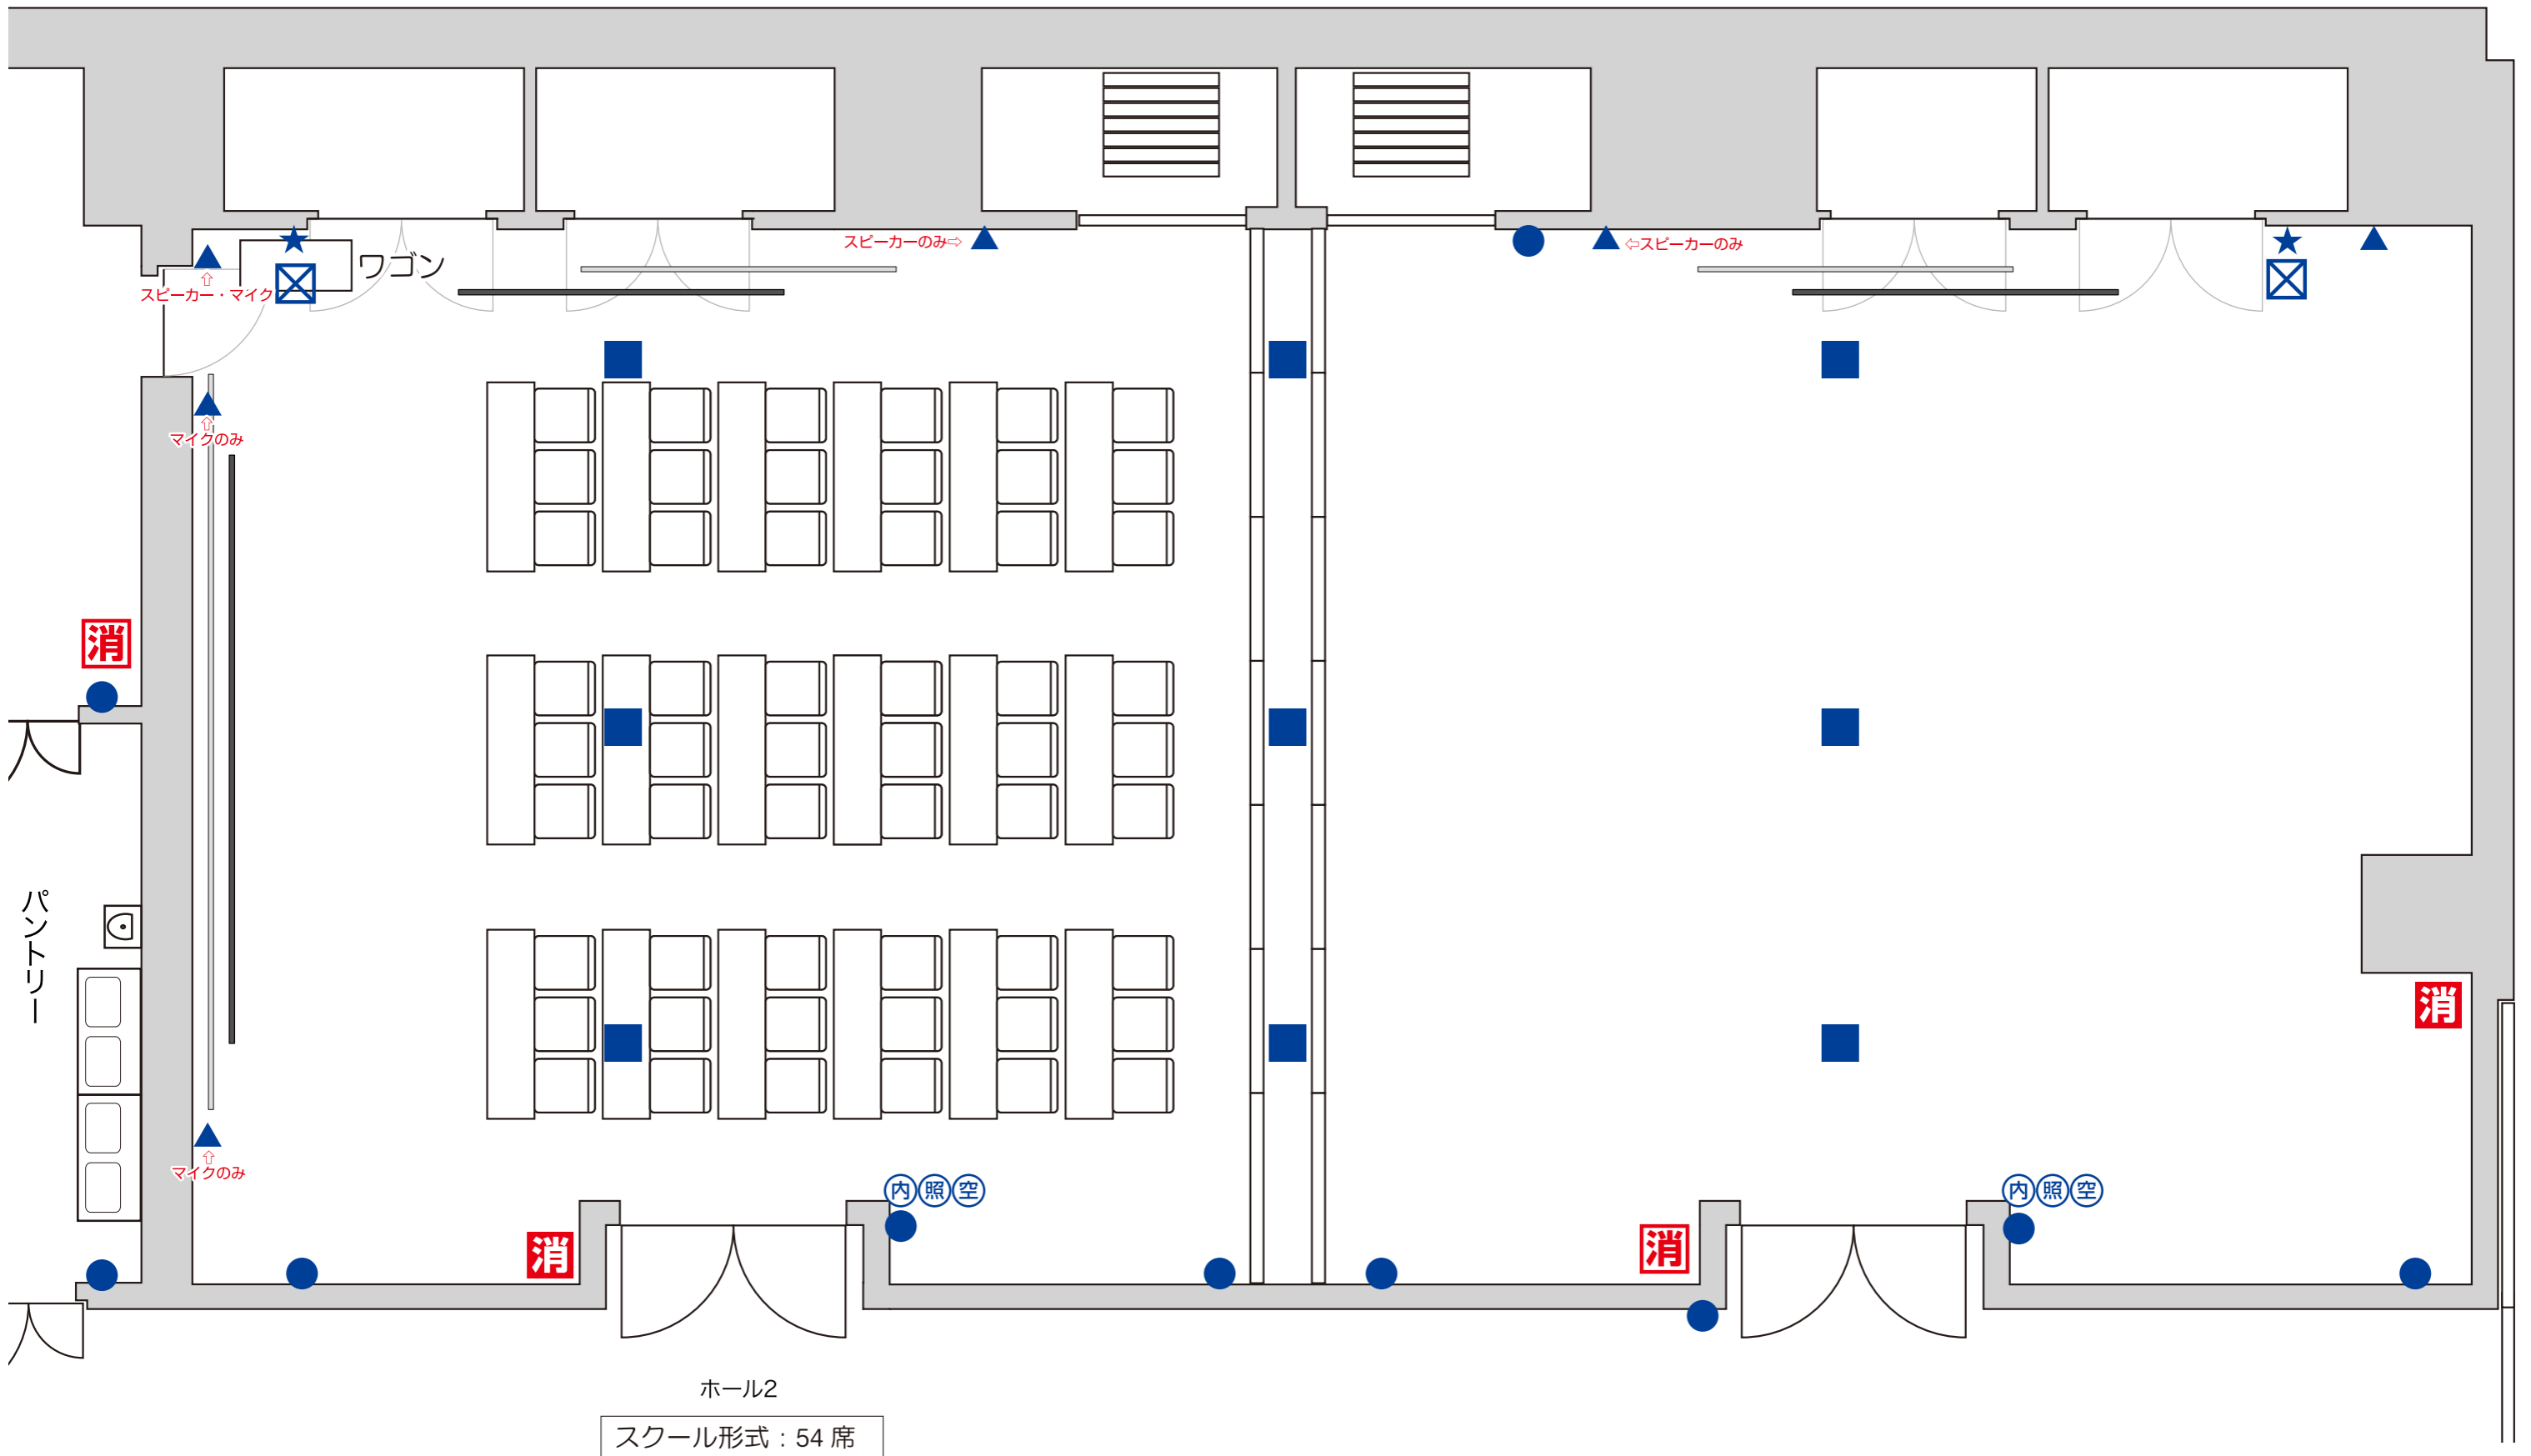

非常口	設置物禁止エリア	アラーム弁室	消火栓	非常電話	非常用エレベーター	放水口	非常用コンセント	避難階段	常設ボタン	コンセントのみ コンセント+HDMI コンセント+LAN	コンセントのみ コンセント+LAN(CAT5E)	マイク/スピーカーコンセント 壁接続口 <ul style="list-style-type: none"> ★ 音声出力 LR ★ 映像 ★ 電源制御 ★ 制御 ★ TV 共聴 	ブラインドコントロール 内線電話機 照明スイッチ 空調スイッチ
非常入口	粉末消火器 (置き型)	強化液消火器 (置き型)	粉末消火器 (埋込み型)	強化液消火器 (埋込み型)	煙スイッチ	シャッタースイッチ	常設スクリーン						

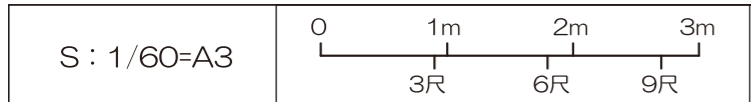

JPタワー名古屋 3F ホール