




非常口	設置物禁止エリア	アラーム弁室	消火栓	非常電話	非常用エレベーター	放水口	非常用コンセント	避難階段	常設ボタン	コンセントのみ コンセント+HDMI コンセント+LAN	コンセントのみ コンセント+LAN(CAT5E)	マイク/スピーカーコンセント <b>壁接続口</b> <ul style="list-style-type: none"> <li>★ 音声出力 LR</li> <li>★ 映像</li> <li>★ 電源制御</li> <li>★ 制御</li> <li>★ TV 共聴</li> </ul>	ブラインドコントロール 内線電話機 照明スイッチ 空調スイッチ
非常入口	粉末消火器 (置き型)	強化液消火器 (置き型)	粉末消火器 (埋込み型)	強化液消火器 (埋込み型)	煙スイッチ	シャッタースイッチ	常設スクリーン						

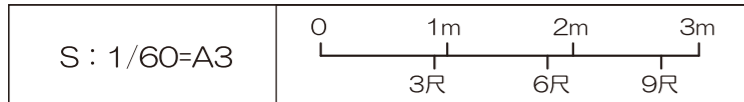

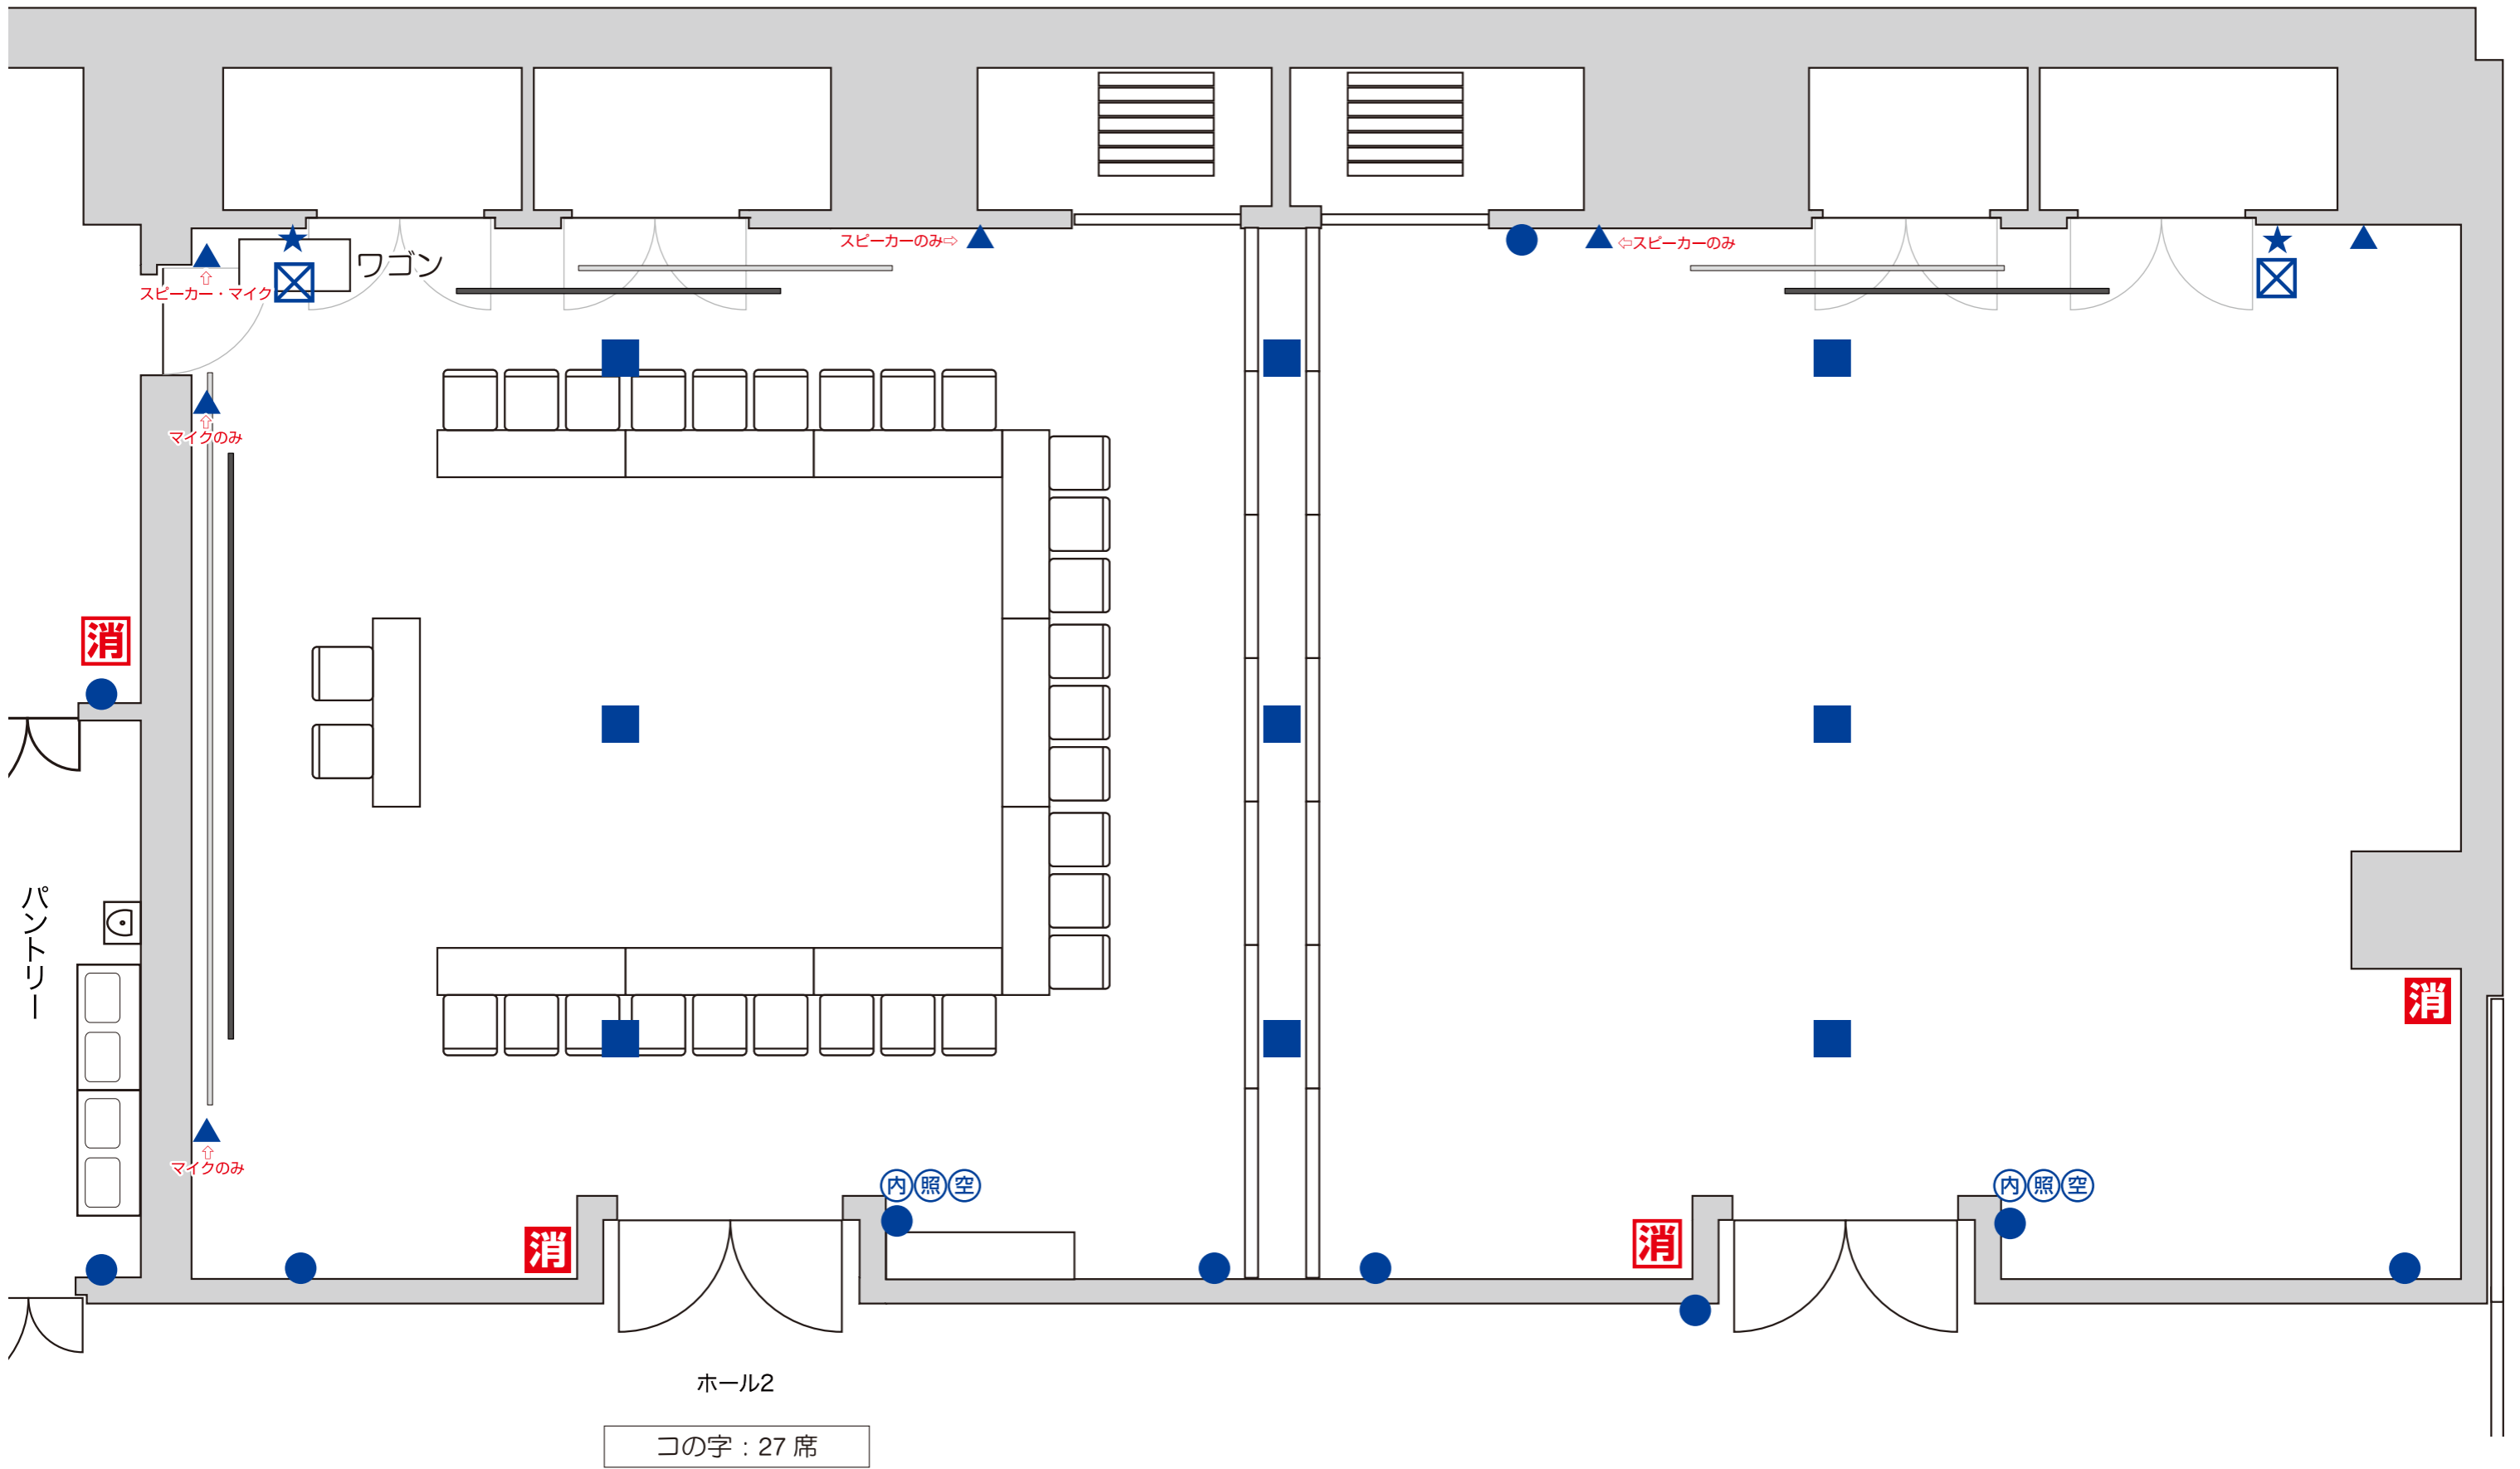

非常口	設置物禁止エリア	アラーム弁室	消火栓	非常電話	非常用エレベーター	放水口	非常用コンセント	避難階段	常設ボタン	■コンセントのみ □コンセント+HDMI ☒コンセント+LAN	●コンセントのみ ○コンセント+LAN(CAT5E)	▲マイク/スピーカーコンセント 壁接続口 ★音声出力LR ★映像 ★電源制御 ★制御 ★TV共聴	Ⓚブラインドコントロール Ⓛ内線電話機 Ⓜ照明スイッチ Ⓨ空調スイッチ
非常入口	粉末消火器(置き型)	強化液消火器(置き型)	粉末消火器(埋込み型)	強化液消火器(埋込み型)	煙スイッチ	シャッタースイッチ			常設スクリーン				

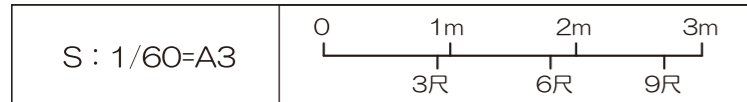

JPタワー名古屋 3F ホール