

カンファレンスルーム A1・2

この字 : 30 席

— ホワイトボード (W5340)


■コンセントのみ
 □コンセント+HDMI
 ⊠コンセント+LAN

●コンセントのみ
 ○コンセント+LAN(CAT5E)


壁接続口
 ☆スピーカー 1~4 ☆映像
 ☆ワイヤレス 1~4 ☆非常 カット

ⓑブラインドコントロール
 ⓐ内線電話機
 ⓓ照明スイッチ
 ⓔ空調スイッチ

非常口	設置物禁止エリア	アラーム弁室	消火栓	非常電話	非常用エレベーター	放水口	非常用コンセント	避難階段
非常入口	粉末消火器 (置き型)	強化液消火器 (置き型)	粉末消火器 (埋込み型)	強化液消火器 (埋込み型)	煙スイッチ	シャッタースイッチ		

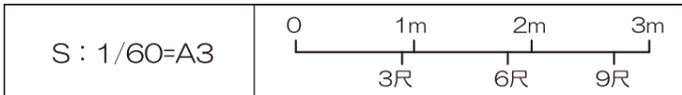

JPタワー名古屋 3F
 カンファレンスルームA

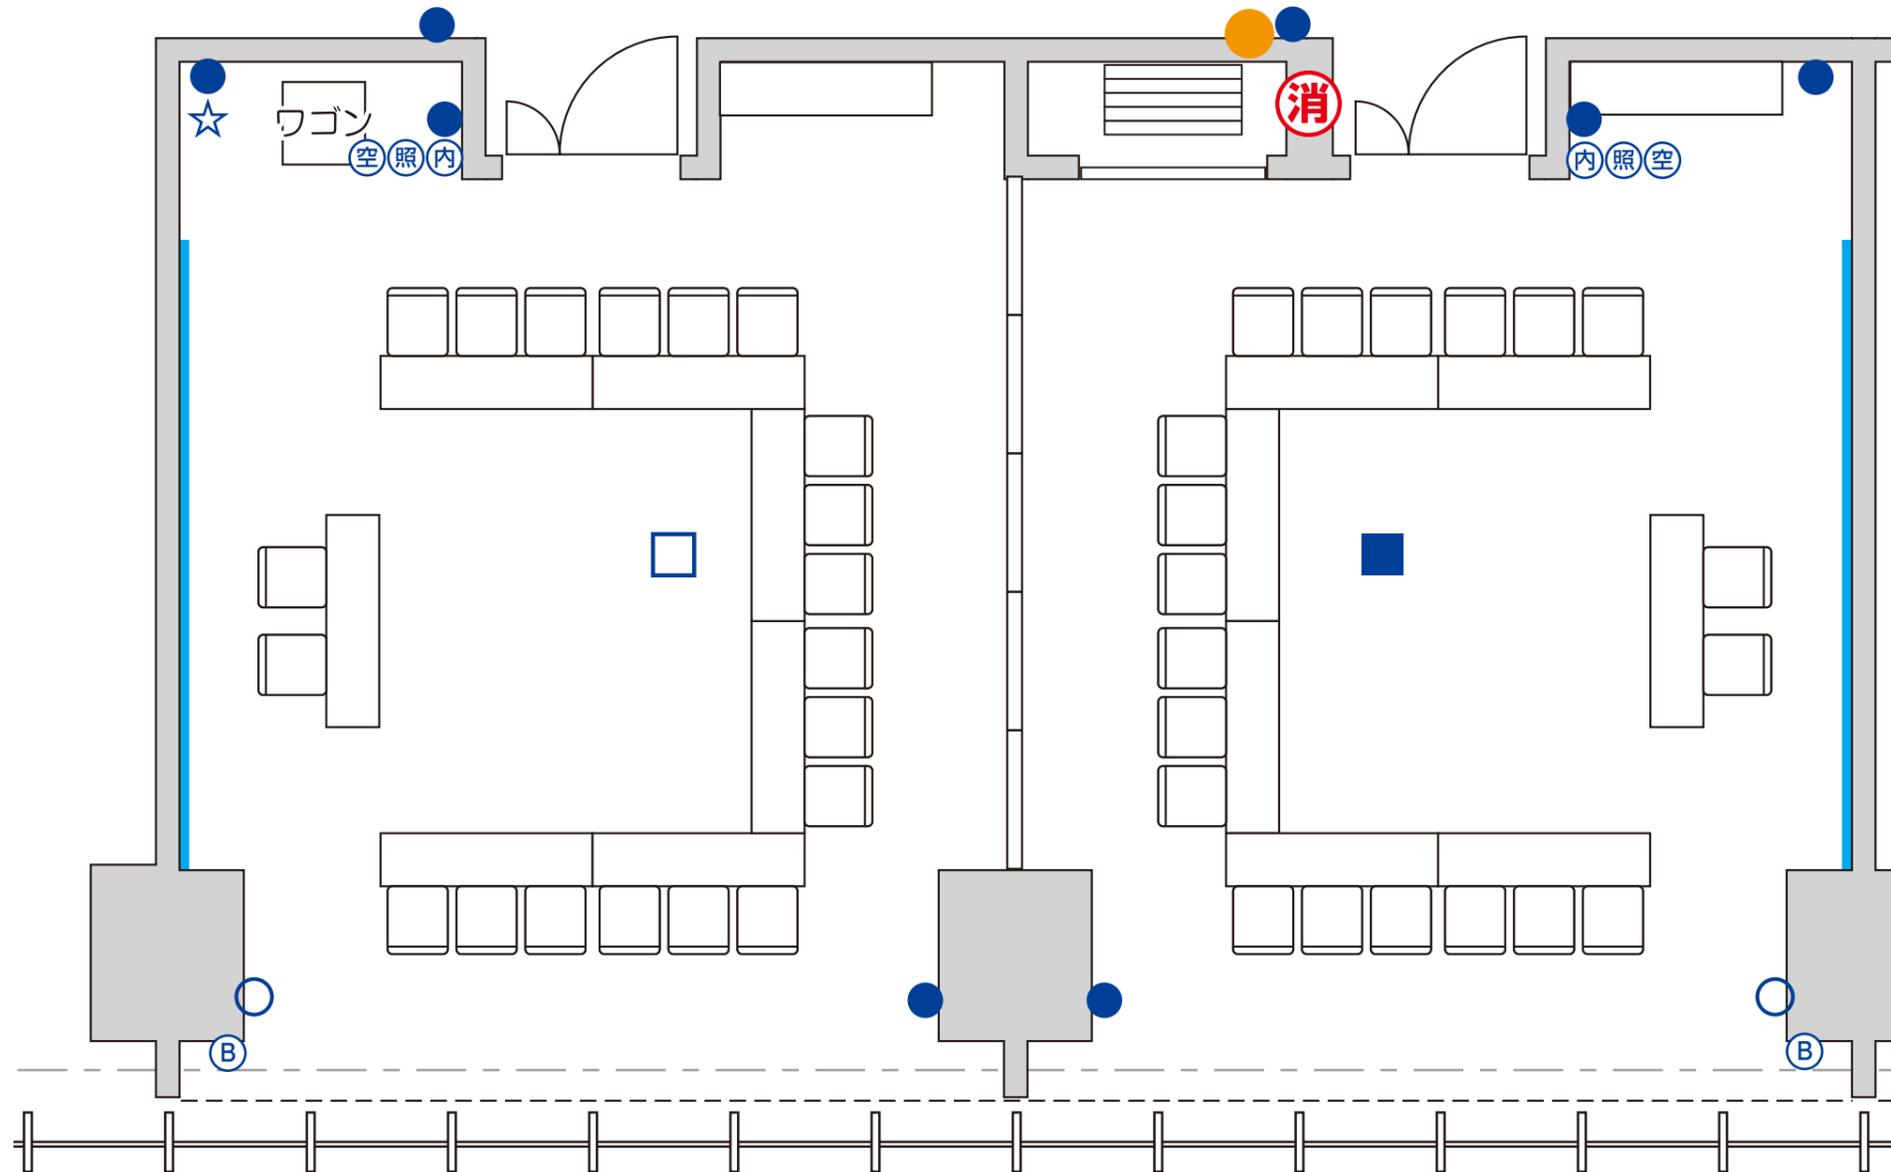

カンファレンスルーム A1

カンファレンスルーム A2

コの字 : 18 席

コの字 : 18 席

— ホワイトボード (W5340)

■コンセントのみ
 床 □コンセント+HDMI } 2口
 ☒コンセント+LAN

●コンセントのみ
 ○コンセント+LAN(CAT5E)

壁接続口
 ☆スピーカー 1~4 ☆映像
 ☆ワイヤレス 1~4 ☆非常 カット

ⓑブラインドコントロール
 ④内線電話機
 ⑤照明スイッチ
 ⑥空調スイッチ

非常口	設置物禁止エリア	アラーム弁室	消火栓	非常電話	非常用エレベーター	放水口	非常用コンセント	避難階段
非常入口	粉末消火器 (置き型)	強化液消火器 (置き型)	粉末消火器 (埋込み型)	強化液消火器 (埋込み型)	煙スイッチ	シャッタースイッチ		

