


- 00 …一般用コンセント AC
- 00 …非常用コンセント AC-GC
- 00 00 …JCL-3-1 225/225AT
- 00 00 …JCL-3-2 400/250AT

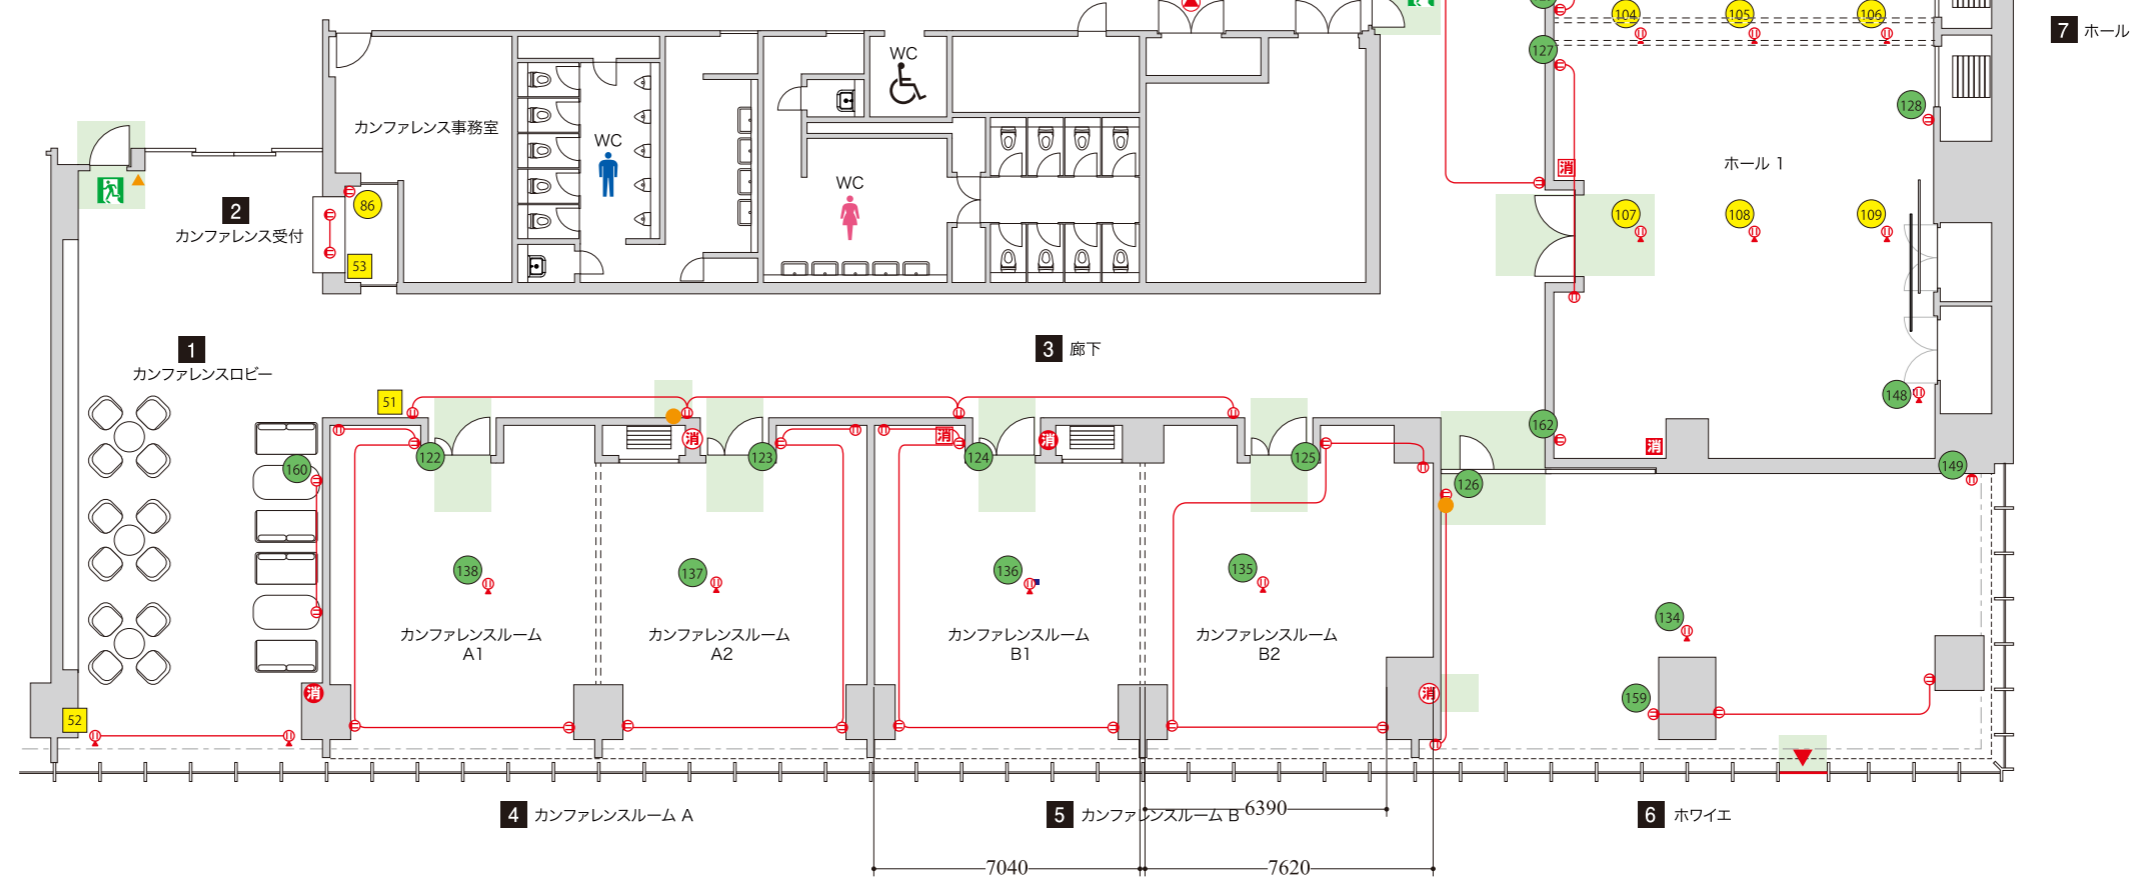

- 壁コンセント
- フロアコンセント

非常口	設置物禁止エリア	アラーム弁室	消火栓	非常電話	非常用エレベーター	放水口	コンセント	避難階段
非常入口	粉末消火器 (置き型)	強化液消火器 (置き型)	粉末消火器 (埋込み型)	強化液消火器 (埋込み型)	煙スイッチ	シャッタースイッチ	床コンセント	

※電源 増設不可