


- コンセントのみ
- コンセント+HDMI
- ☒コンセント+LAN


- コンセントのみ
- コンセント+LAN(CAT5E)

- 壁接続口
- ☆スピーカー 1~4
 - ☆映像
 - ☆ワイヤレス 1~4
 - ☆非常 カット

- ⓑブラインドコントロール
- Ⓒ内線電話機
- Ⓢ照明スイッチ
- Ⓔ空調スイッチ

非常口	設置物禁止エリア	アラーム弁室	消火栓	非常電話	非常用エレベーター	放水口	非常用コンセント	避難階段
非常入口	粉末消火器 (置き型)	強化液消火器 (置き型)	粉末消火器 (埋込み型)	強化液消火器 (埋込み型)	煙スイッチ	シャッタースイッチ		

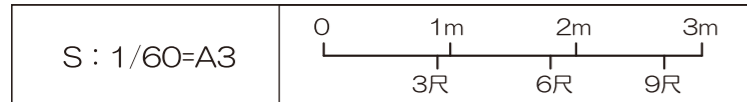

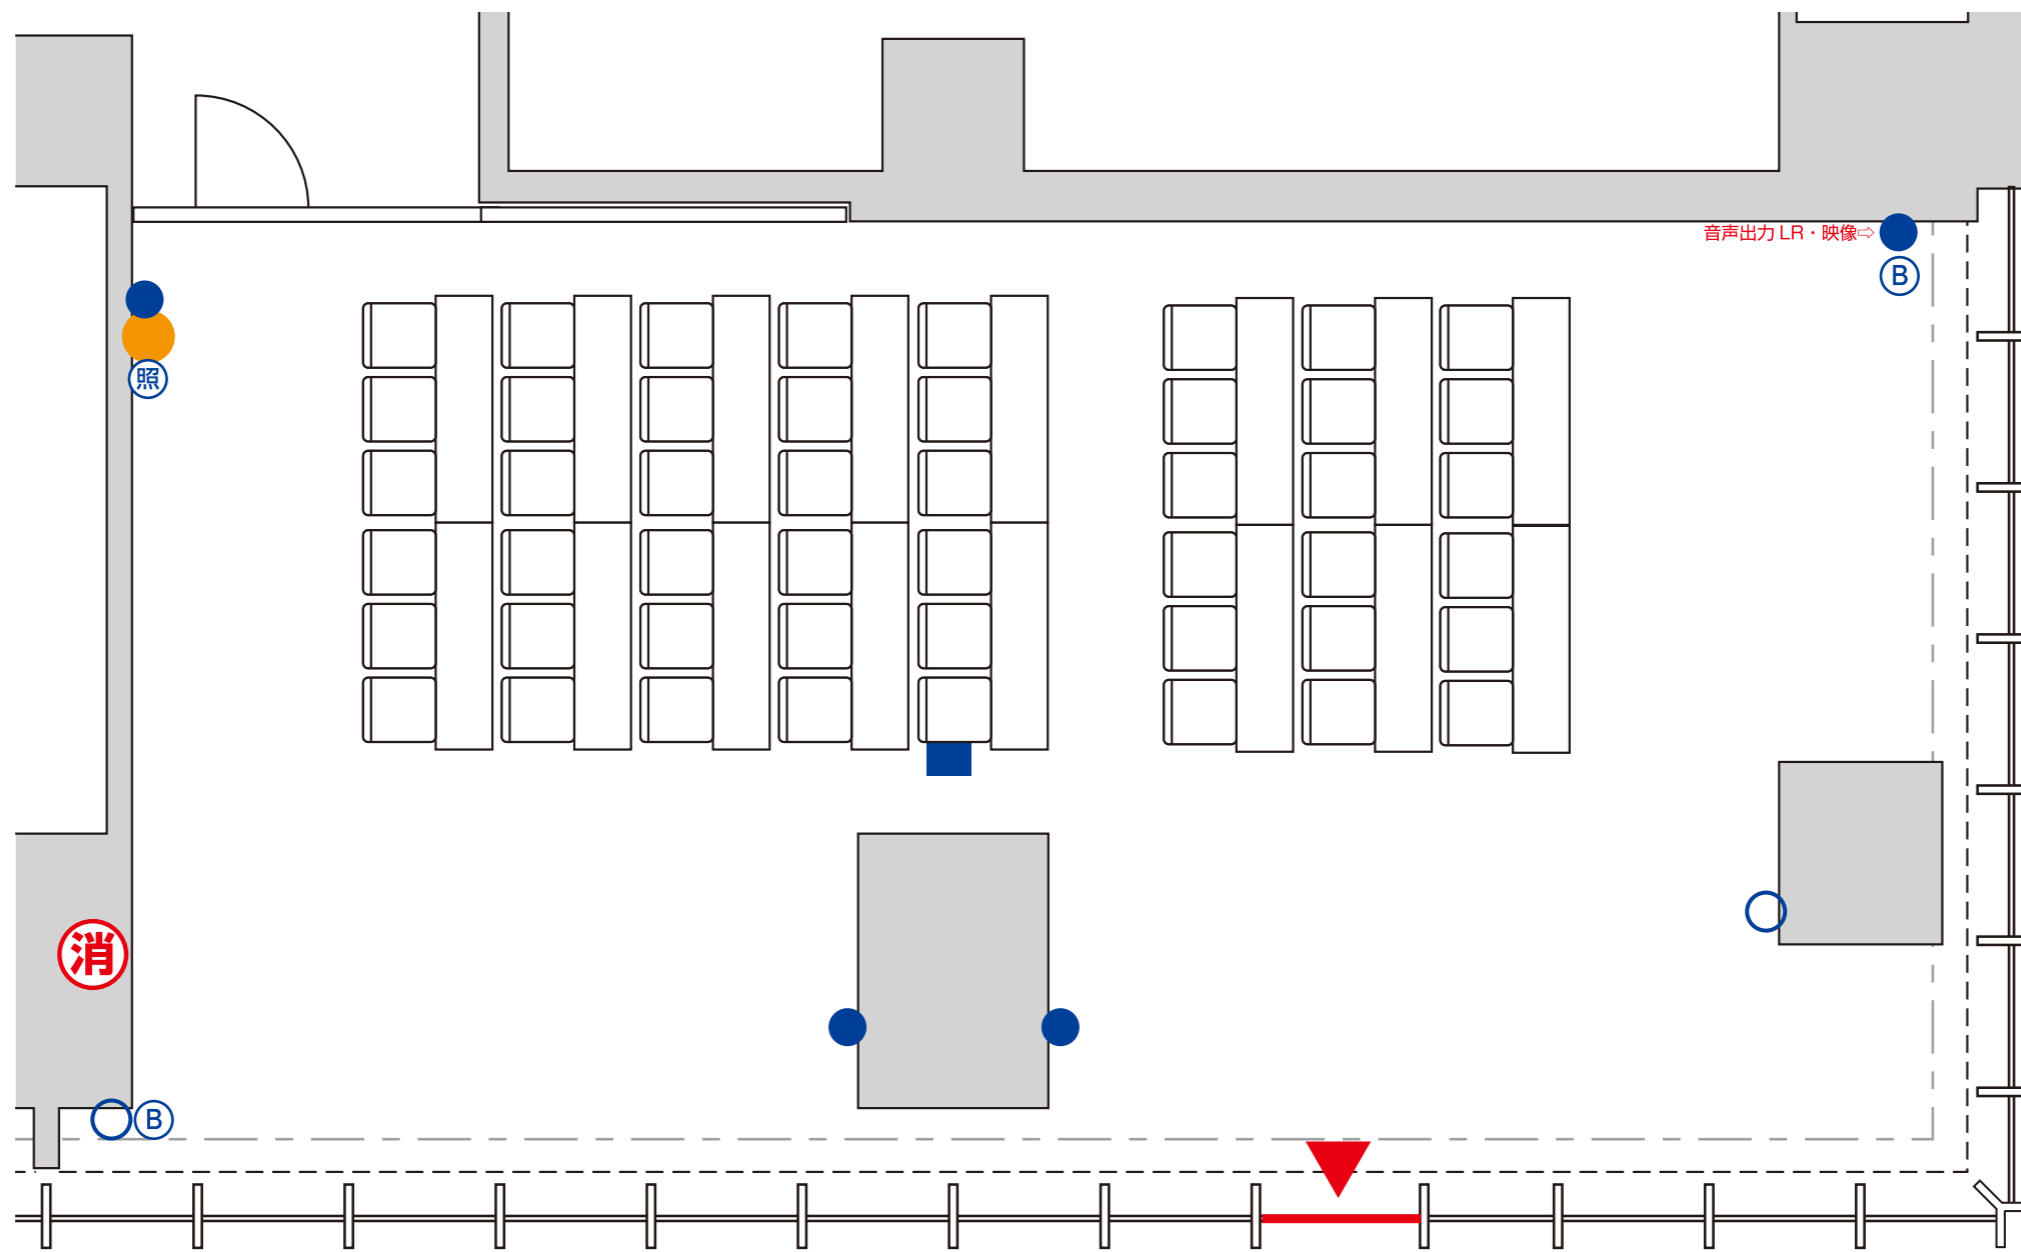

ホワイエ

スクール形式：48席

非常口	設置物禁止エリア	アラーム弁室	消火栓	非常電話	非常用エレベーター	放水口	非常用コンセント	避難階段
非常入口	粉末消火器 (置き型)	強化液消火器 (置き型)	粉末消火器 (埋込み型)	強化液消火器 (埋込み型)	煙スイッチ	シャッタースイッチ		


■コンセントのみ] 2口 コンセント
□コンセント+HDMI	
☒コンセント+LAN	

●コンセントのみ
○コンセント+LAN(CAT5E)

壁接続口	
☆スピーカー 1~4	☆映像
☆ワイヤレス 1~4	☆非常 カット

ⓑブラインドコントロール
Ⓒ内線電話機
Ⓓ照明スイッチ
Ⓔ空調スイッチ

S : 1/60=A3	0 1m 2m 3m 3R 6R 9R
-------------	------------------------

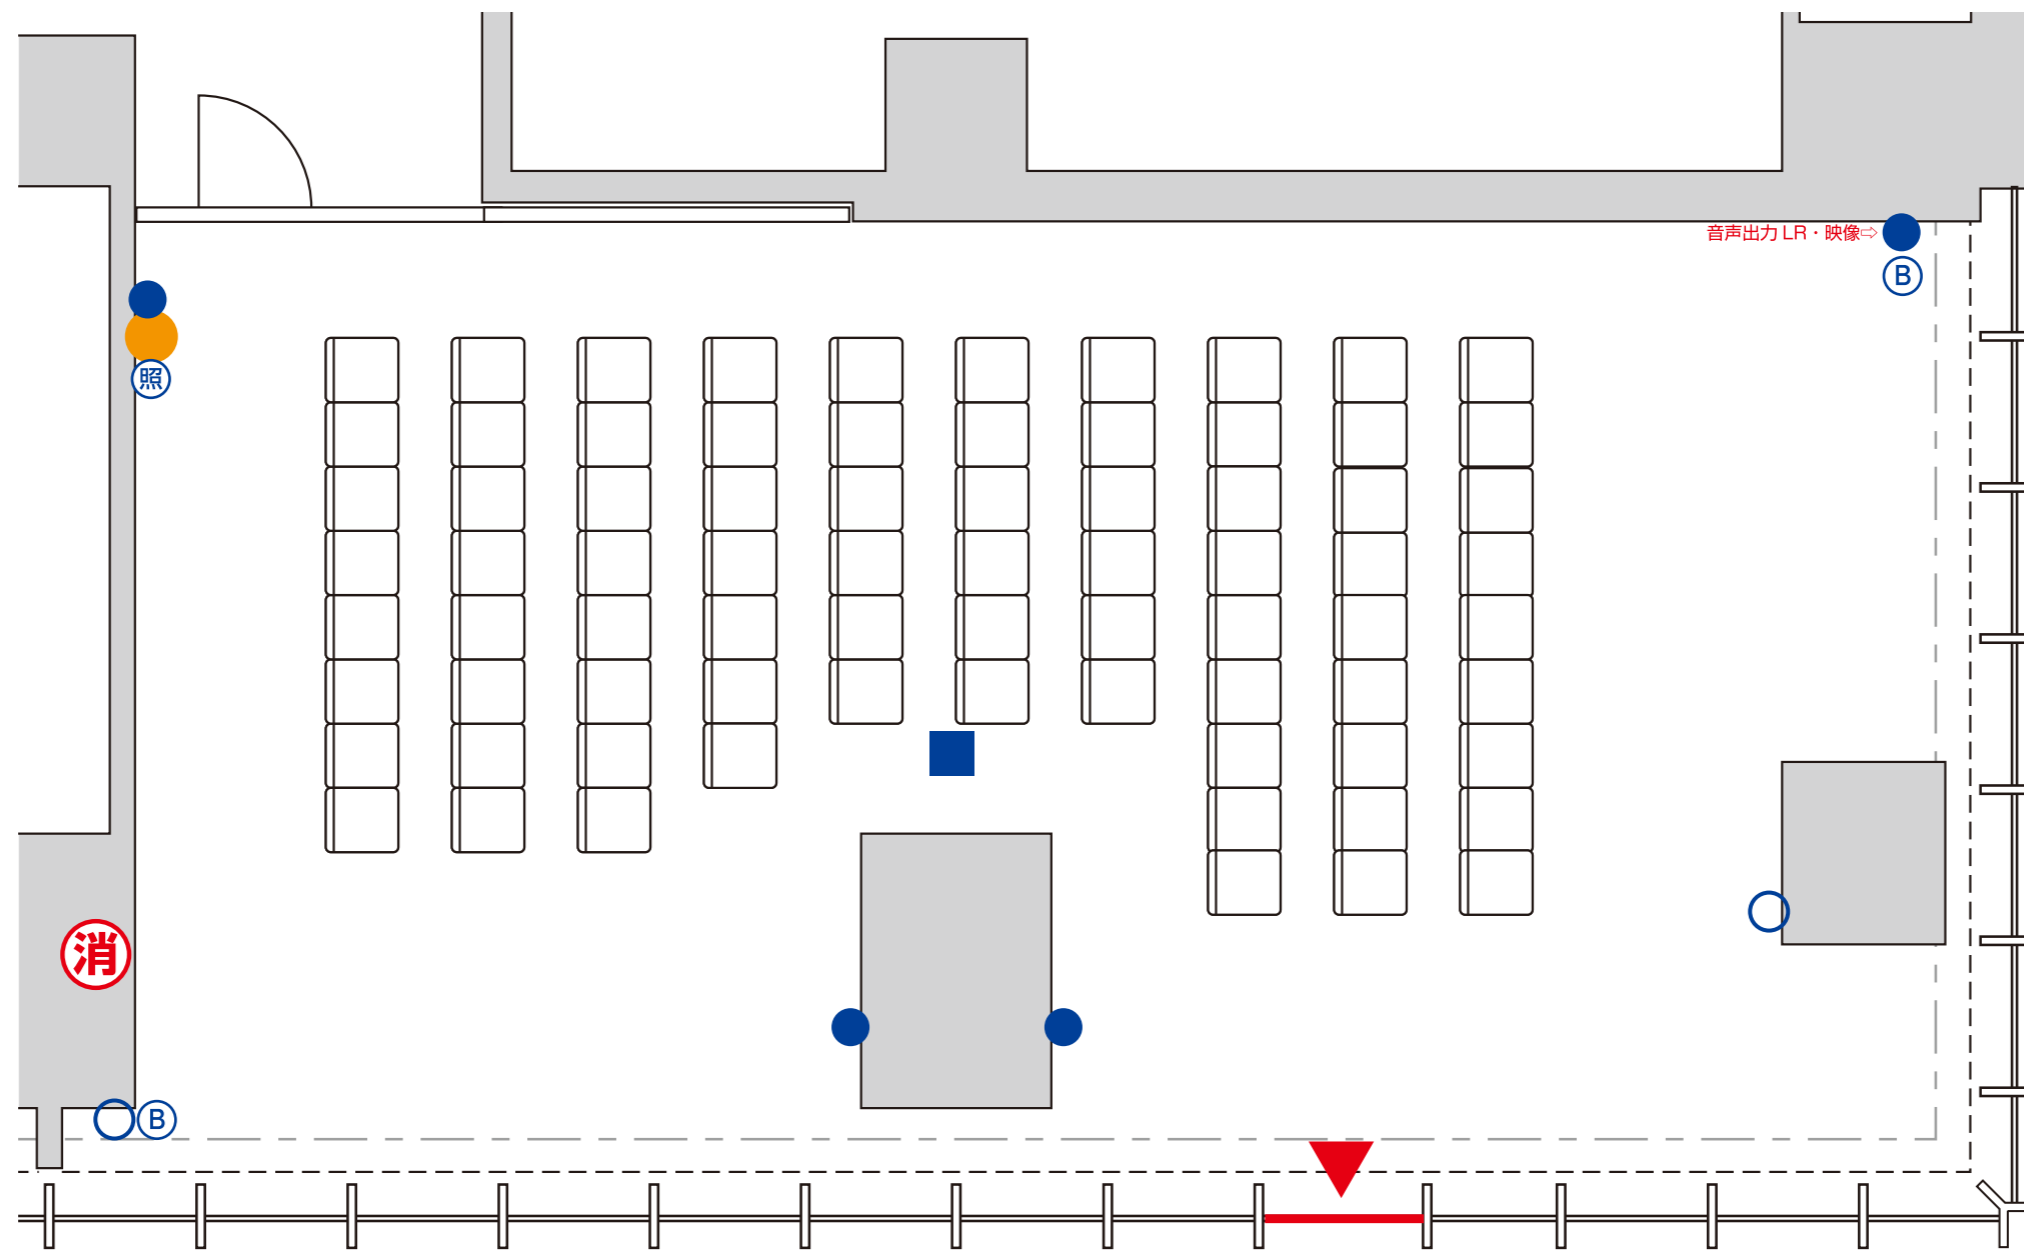

ホワイエ

シアター形式：76席


- コンセントのみ
- コンセント+HDMI
- ☒コンセント+LAN


- コンセントのみ
- コンセント+LAN(CAT5E)

- 壁接続口
- ☆スピーカー 1~4
 - ☆映像
 - ☆ワイヤレス 1~4
 - ☆非常 カット

- ⓑブラインドコントロール
- Ⓒ内線電話機
- Ⓓ照明スイッチ
- Ⓔ空調スイッチ

非常口	設置物禁止エリア	アラーム弁室	消火栓	非常電話	非常用エレベーター	放水口	非常用コンセント	避難階段
非常入口	粉末消火器(置き型)	強化液消火器(置き型)	粉末消火器(埋込み型)	強化液消火器(埋込み型)	煙スイッチ	シャッタースイッチ		

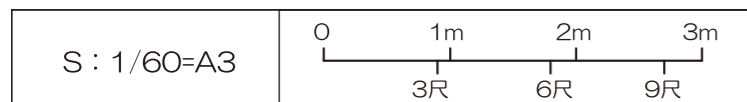

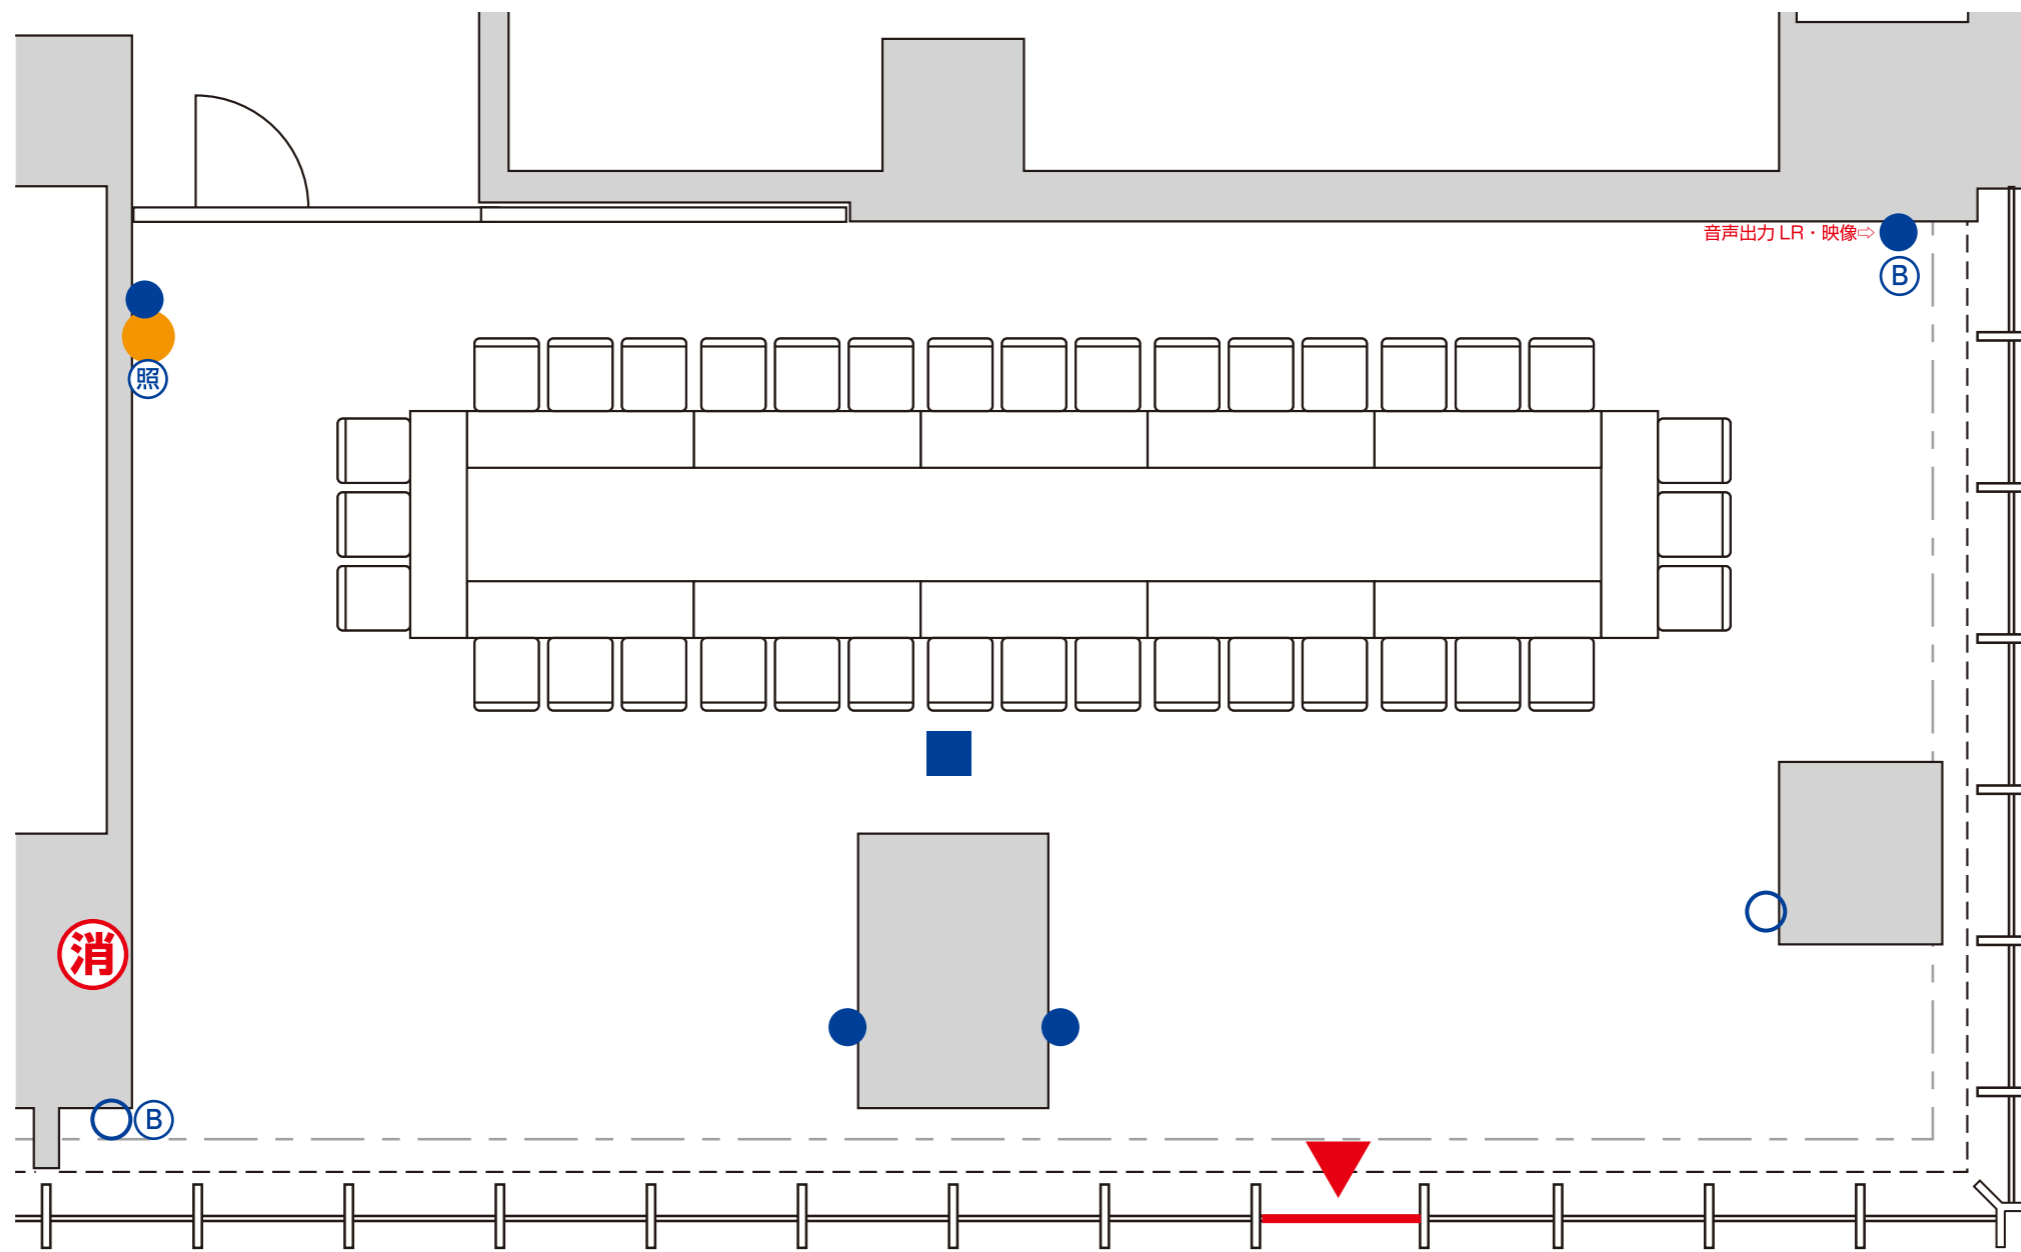

ホワイエ

□の字 : 36 席

非常口	設置物禁止エリア	アラーム弁室	消火栓	非常電話	非常用エレベーター	放水口	非常用コンセント	避難階段
非常入口	粉末消火器 (置き型)	強化液消火器 (置き型)	粉末消火器 (埋込み型)	強化液消火器 (埋込み型)	煙スイッチ	シャッタースイッチ		


■コンセントのみ] 2口 コンセント
□コンセント+HDMI	
☒コンセント+LAN	

●コンセントのみ
○コンセント+LAN(CAT5E)

壁接続口	
☆スピーカー 1~4	☆映像
☆ワイヤレス 1~4	☆非常 カット

ⓑブラインドコントロール
Ⓒ内線電話機
Ⓓ照明スイッチ
Ⓔ空調スイッチ

S : 1/60=A3

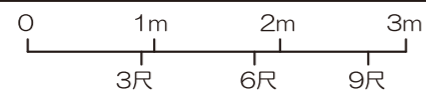

JPタワー名古屋 3F ホワイエ