

カンファレンスルーム A1・2

□の字：42席

— ホワイトボード (W5340)


■コンセントのみ
 □コンセント+HDMI
 ⊠コンセント+LAN

●コンセントのみ
 ○コンセント+LAN(CAT5E)


壁接続口
 ☆スピーカー 1~4 ☆映像
 ☆ワイヤレス 1~4 ☆非常 カット

ⓑブラインドコントロール
 ④内線電話機
 ⑤照明スイッチ
 ⑥空調スイッチ

非常口	設置物禁止エリア	アラーム弁室	消火栓	非常電話	非常用エレベーター	放水口	非常用コンセント	避難階段
非常入口	粉末消火器(置き型)	強化液消火器(置き型)	粉末消火器(埋込み型)	強化液消火器(埋込み型)	煙スイッチ	シャッタースイッチ		

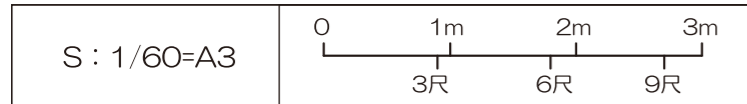

JPタワー名古屋 3F
 カンファレンスルームA

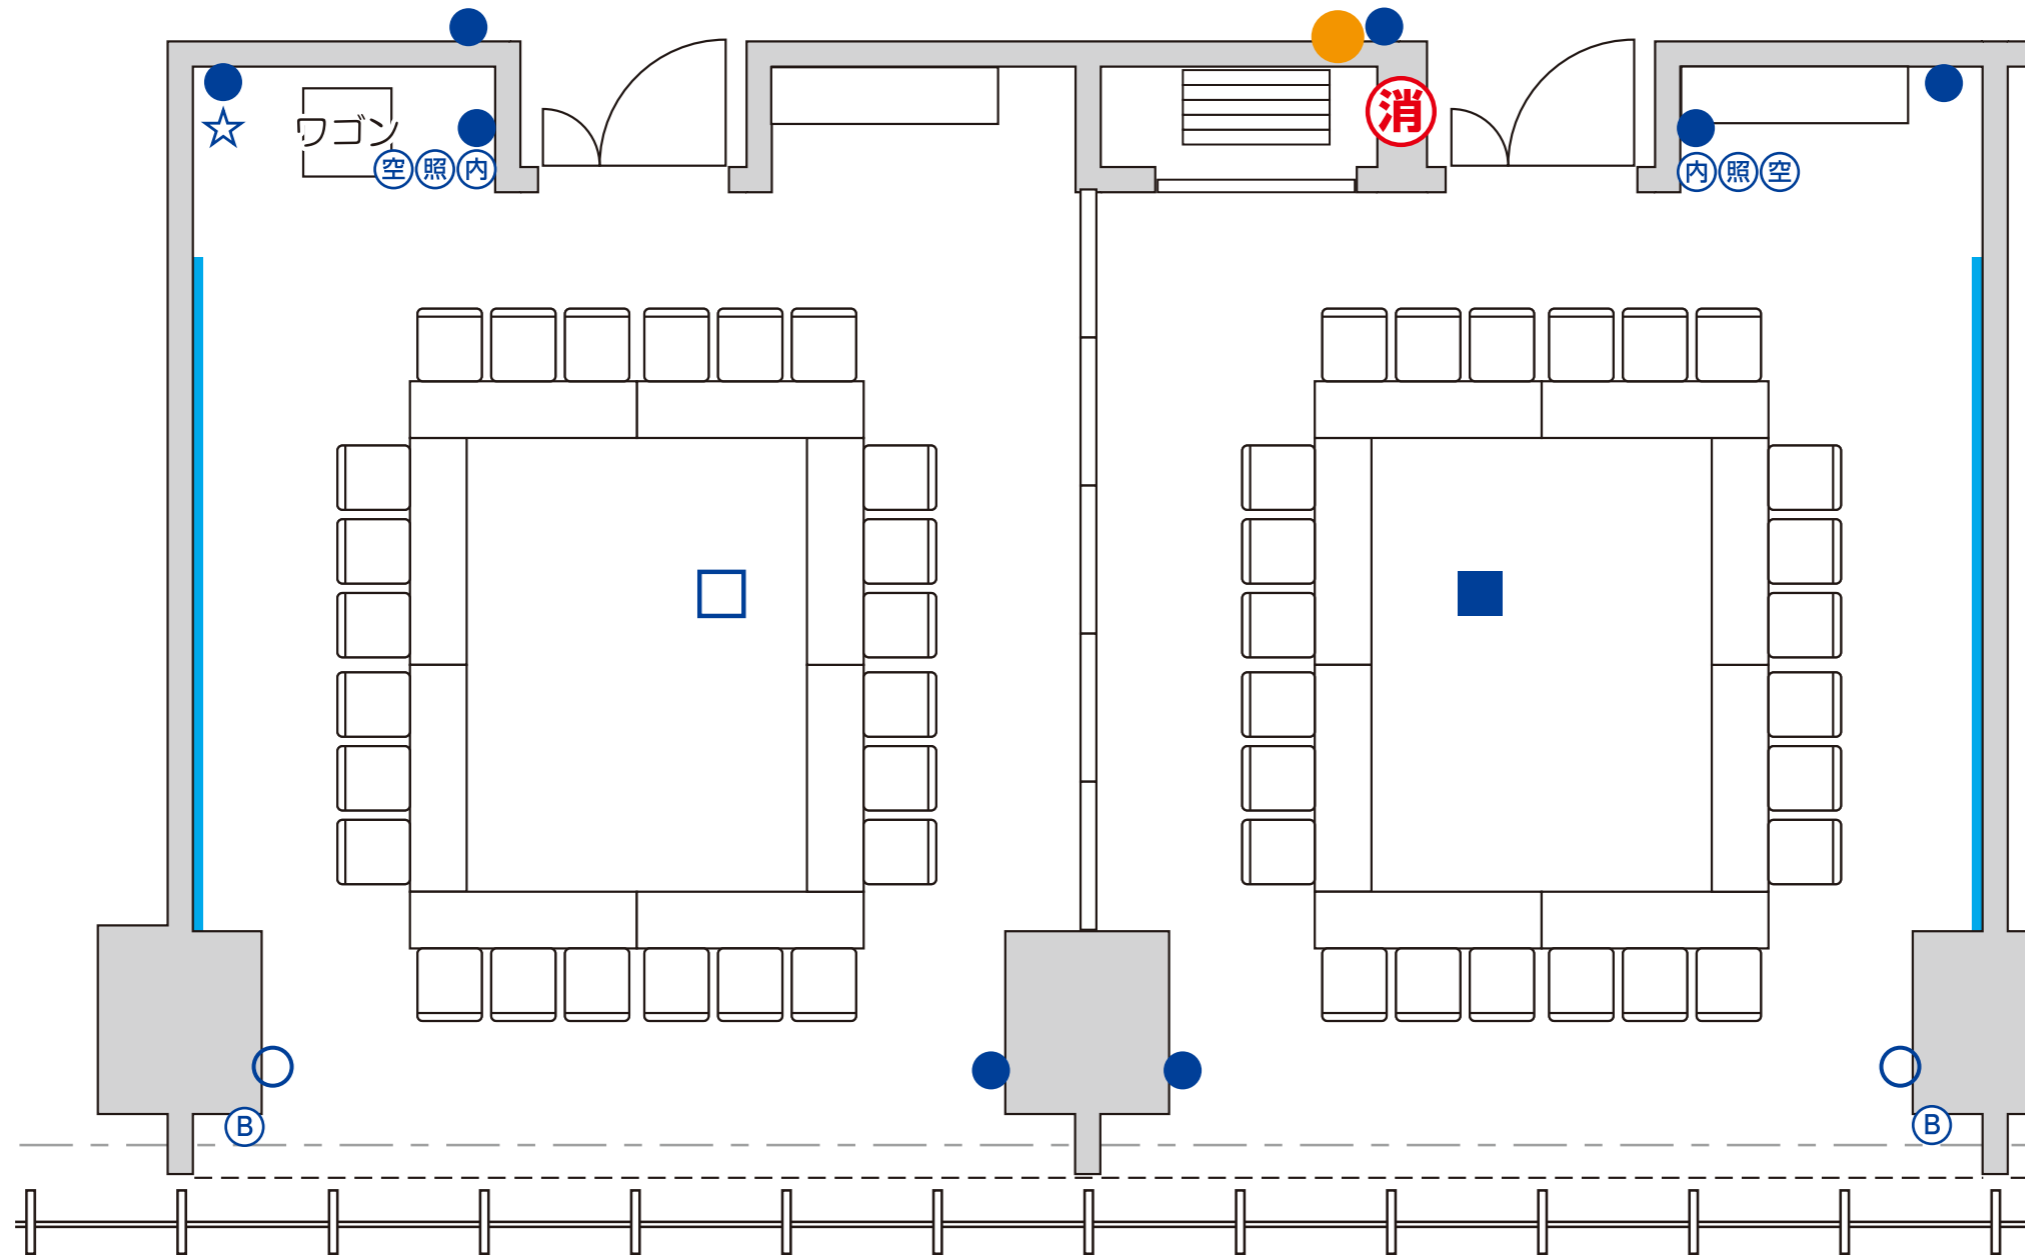

カンファレンスルーム A1

カンファレンスルーム A2

□の字 : 24 席

□の字 : 24 席

— ホワイトボード (W5340)

■コンセントのみ
 床 □コンセント+HDMI } 2口コンセント
 ⊗コンセント+LAN

壁 ●コンセントのみ
 ○コンセント+LAN(CAT5E)

壁接続口
 ☆スピーカー 1~4 ☆映像
 ☆ワイヤレス 1~4 ☆非常 カット

ⓑブラインドコントロール
 ④内線電話機
 ⑤照明スイッチ
 ⑥空調スイッチ

非常口	設置物禁止エリア	アラーム弁室	消火栓	非常電話	非常用エレベーター	放水口	非常用コンセント	避難階段
非常入口	粉末消火器 (置き型)	強化液消火器 (置き型)	粉末消火器 (埋込み型)	強化液消火器 (埋込み型)	煙スイッチ	シャッタースイッチ		

